

W

Blu
44-121 C

PROJEKTOWAŁ mgr inż. spec.

OPRACOWAŁ

SPRAWDZIŁ

1 : 25 000

BR K

Łęczężok

DW 421

DW 421

DW 421

DW 421

DW 922

DW 915

Rondo km 1+400,0

Kom

Rondo km 0+050,0

Początek km 0+0,0

Wnieć robót km 3+99,66

Rondo km 2+280,0

Rondo km 1+330,0

Początek km 0+0,0

Brzeźnica

Leg

Zawada Książęca

Ciechowice

Babice

Nedza

Nedza

Ślawików

Grzegorzowice

Grzegorzowice (Stawki)

Lubowice


Ośiedle Lubowice

Zawada Książęca

Ciechowice

Rogal

Wariant 2

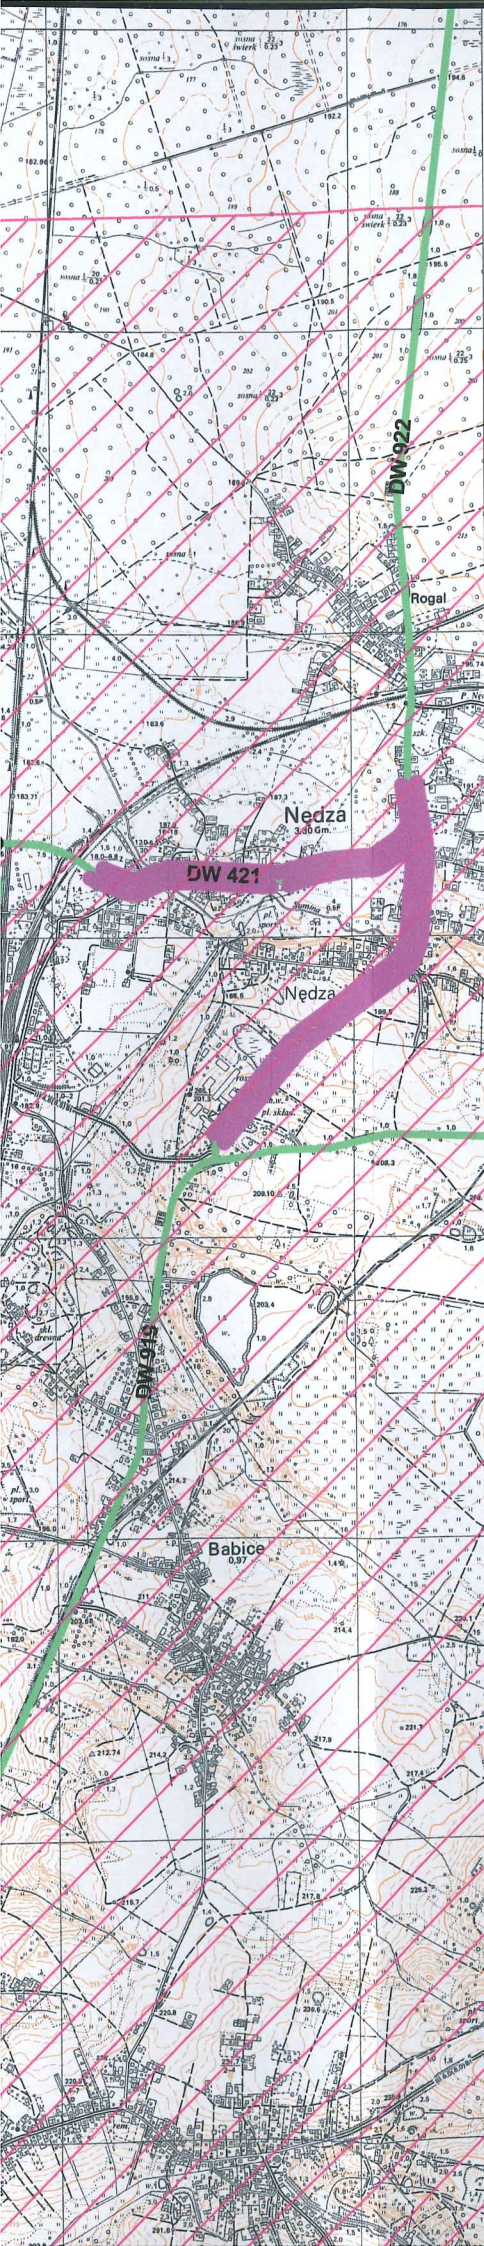

Legenda:

-  Droga projektowana
-  Istniejąca droga wojewódzka
-  Obszar konfliktów społecznych
-  Obiekt mostowy
-  Specjalne Obszary Ochrony Siedlisk
-  Rezerwat Przyrody Łęczczok
-  Tereny Parku Krajobrazowego cysteskich Kompozycji krajobrazowych Rud Wielkich



Biuro Projektów

A-PROPOL

44-121 Gliwice ul. Rubinowa 2 tel. (0-32) 270-88-31

sp. z o.o. sp. k.

DATA
Listopad 2018

NUMER
KOMPLETU

INWESTOR
WOJEWÓDZTWO ŚLĄSKIE
ZARZĄD DRÓG WOJEWÓDZKICH
W KATOWICACH

PROJEKTOWAŁ
mgr inż. Adam Biegański
upr. bud. Nr 246/92
specj. konstr. - inż.

INWESTYCJA
Studium korytarzowego dla budowy mostu nad rzeką Odrą w
ciągu drogi wojewódzkiej nr 421 w ramach programu
rządowego mosty dla regionów

OPRACOWAŁ

OBIEKT

Część drogowa

NR PROJ.
7206/AP
450/2018

SPRAWDZIŁ

BRANŻA
Koncepcja

STADIUM
Studium

TREŚĆ RYS. Wariant 2 na tle Obszarów
Specjalnej Ochrony Łęczczok oraz Parku
Krajobrazowego Cysterskich kompozycji
Krajobrazowych Rud Wielkich

NR RYS.

11

1 : 25 000